Tavola 1

Numero del progetto	02/11
Data	01/02/2011
Disegnato da	Autore
Controllato da	Controllore
	01
Scala	1 : 100

RISTRUTTURAZIONE APPARTAMENTO PIANO PRIMO

STUDIO VESIA
ARCHITETTI
VERTERAMO DOMENICO & SIAMBANI ALESSANDRA
Via Portosalvo 125 - 89048 Siderno R.C. ITALIA
Telefax +390964342127 sito www.studiovesia.it
e-mail : info@studiovesia.it

E-MAIL CON LA RICHIESTA DEL COMMITTENTE

Egregio Architetto Verteramo Le invio in allegato la pianta del mio appartamento di cui desidero apportare cambiamenti radicali. La richiesta che Le faccio è in relazione al cambio della situazione famigliare intervenuta nella mia vita nel senso che mi avvio a vivere l'ultima parte della mia vita, i figli si sono sistemati e quindi non ho più bisogno di tante camere da letto ma bensì di spazi più ampi e più comodi di soggiorno insieme ad una comoda camera da letto, inoltre desiderei riservare uno spazio da adibire a studio personale con comode librerie per i miei libri.

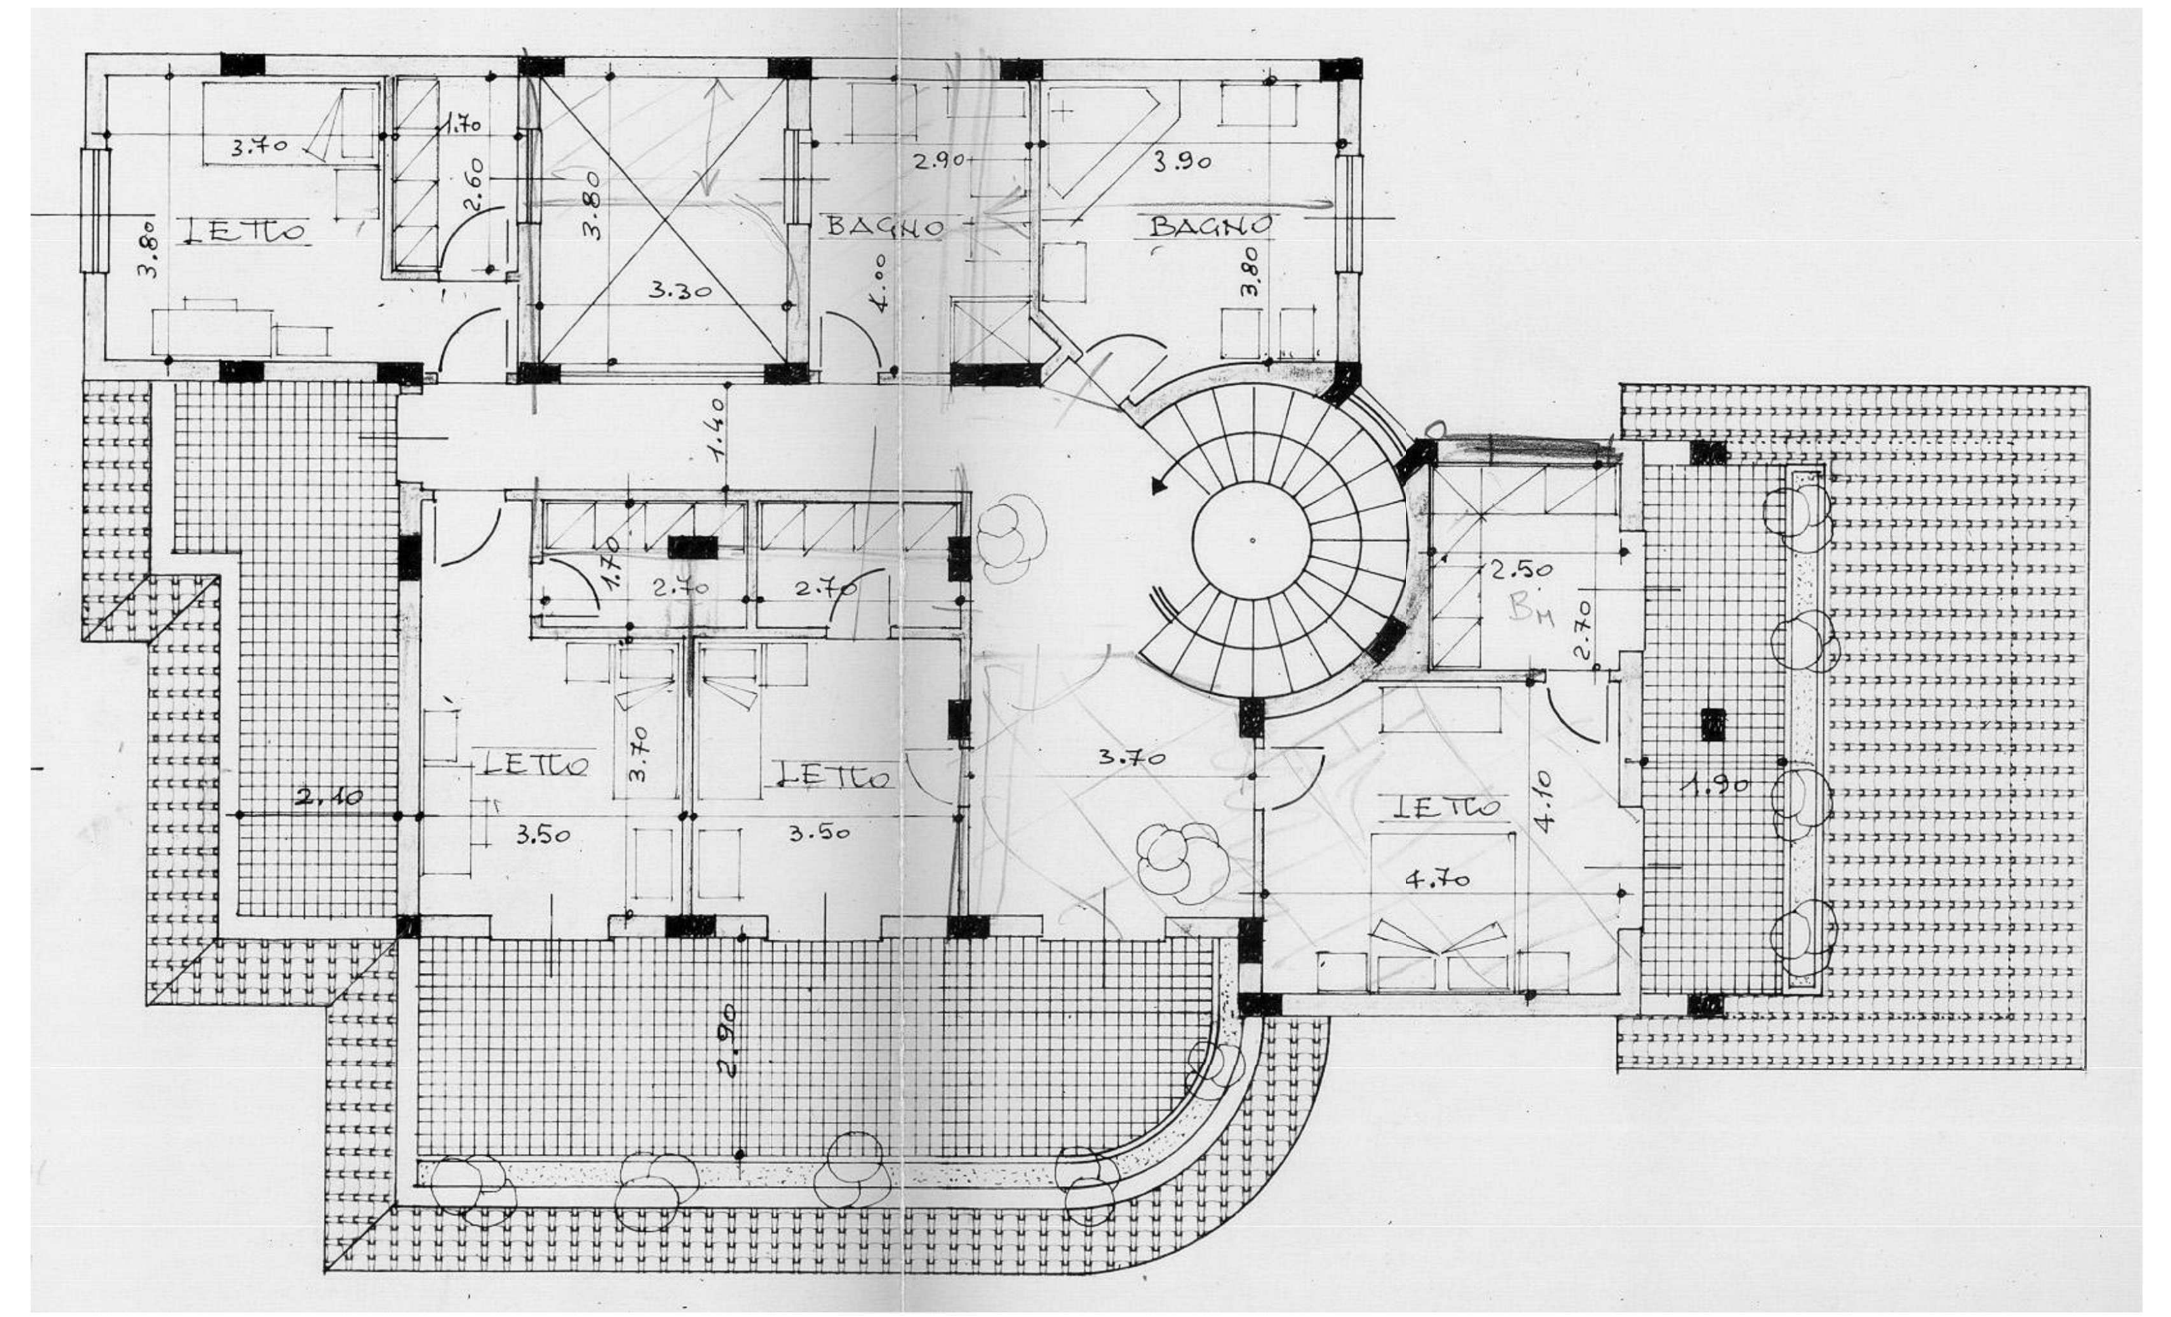

STATO DI FATTO

PROGETTO QUOTATO

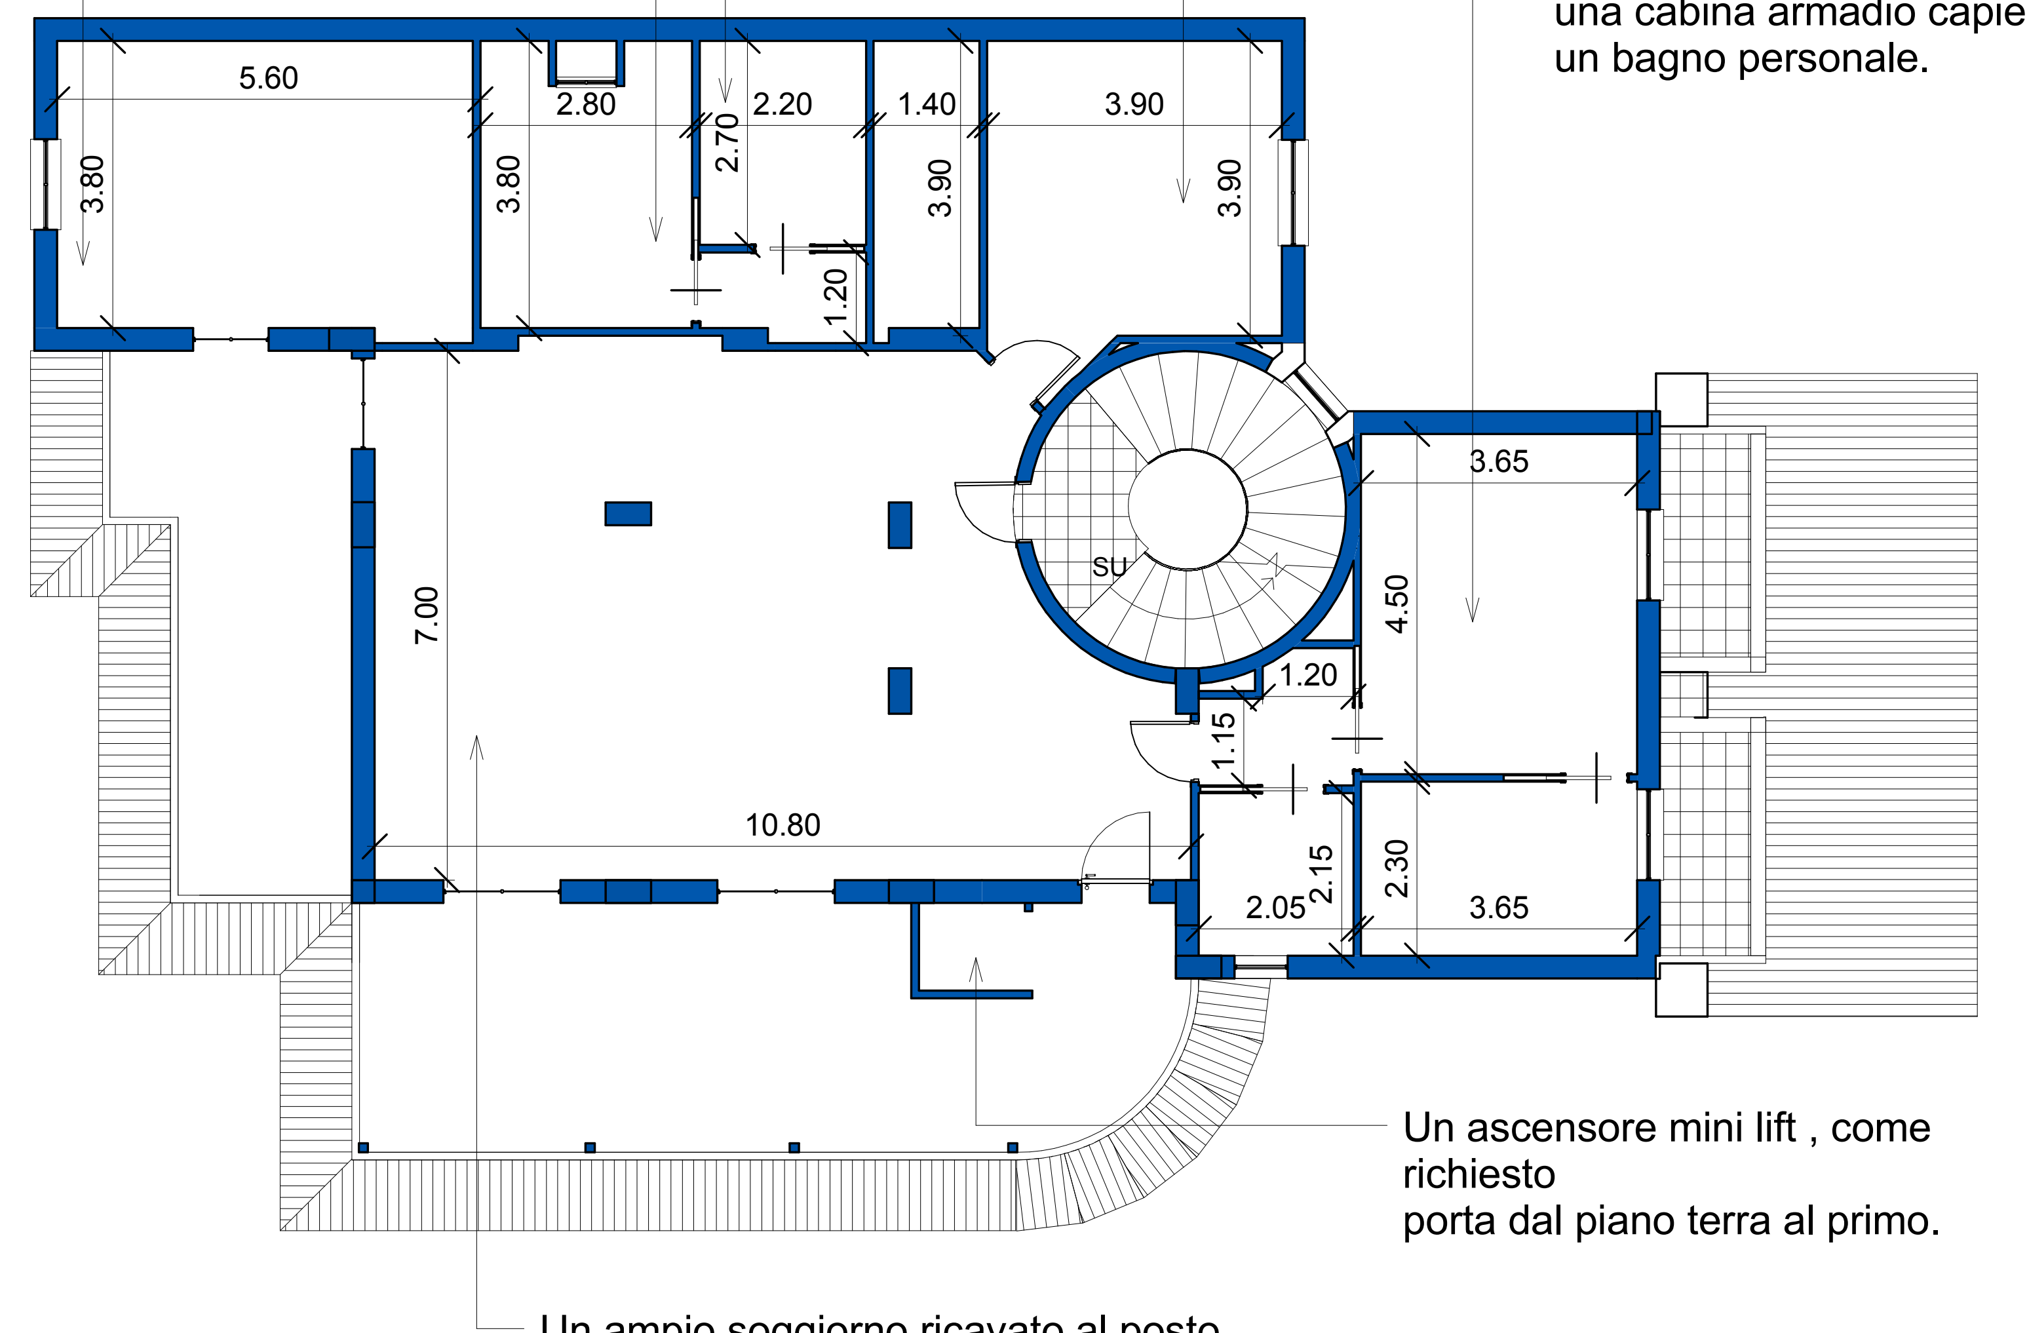

La camera degli ospiti con luce ed areazione dall'alto.

Lo studio personale come richiesto è ampio e illuminato.

Il bagno giorno,con luce ed areazione dall'alto, serve anche la cameretta ospiti.

La cucina è abitabile e comprende al suo interno la dispensa.

La camera da letto comprende una cabina armadio capiente e un bagno personale.

Un ascensore mini lift , come richiesto porta dal piano terra al primo.

Un ampio soggiorno ricavato al posto delle camere da letto con prospicente la veranda

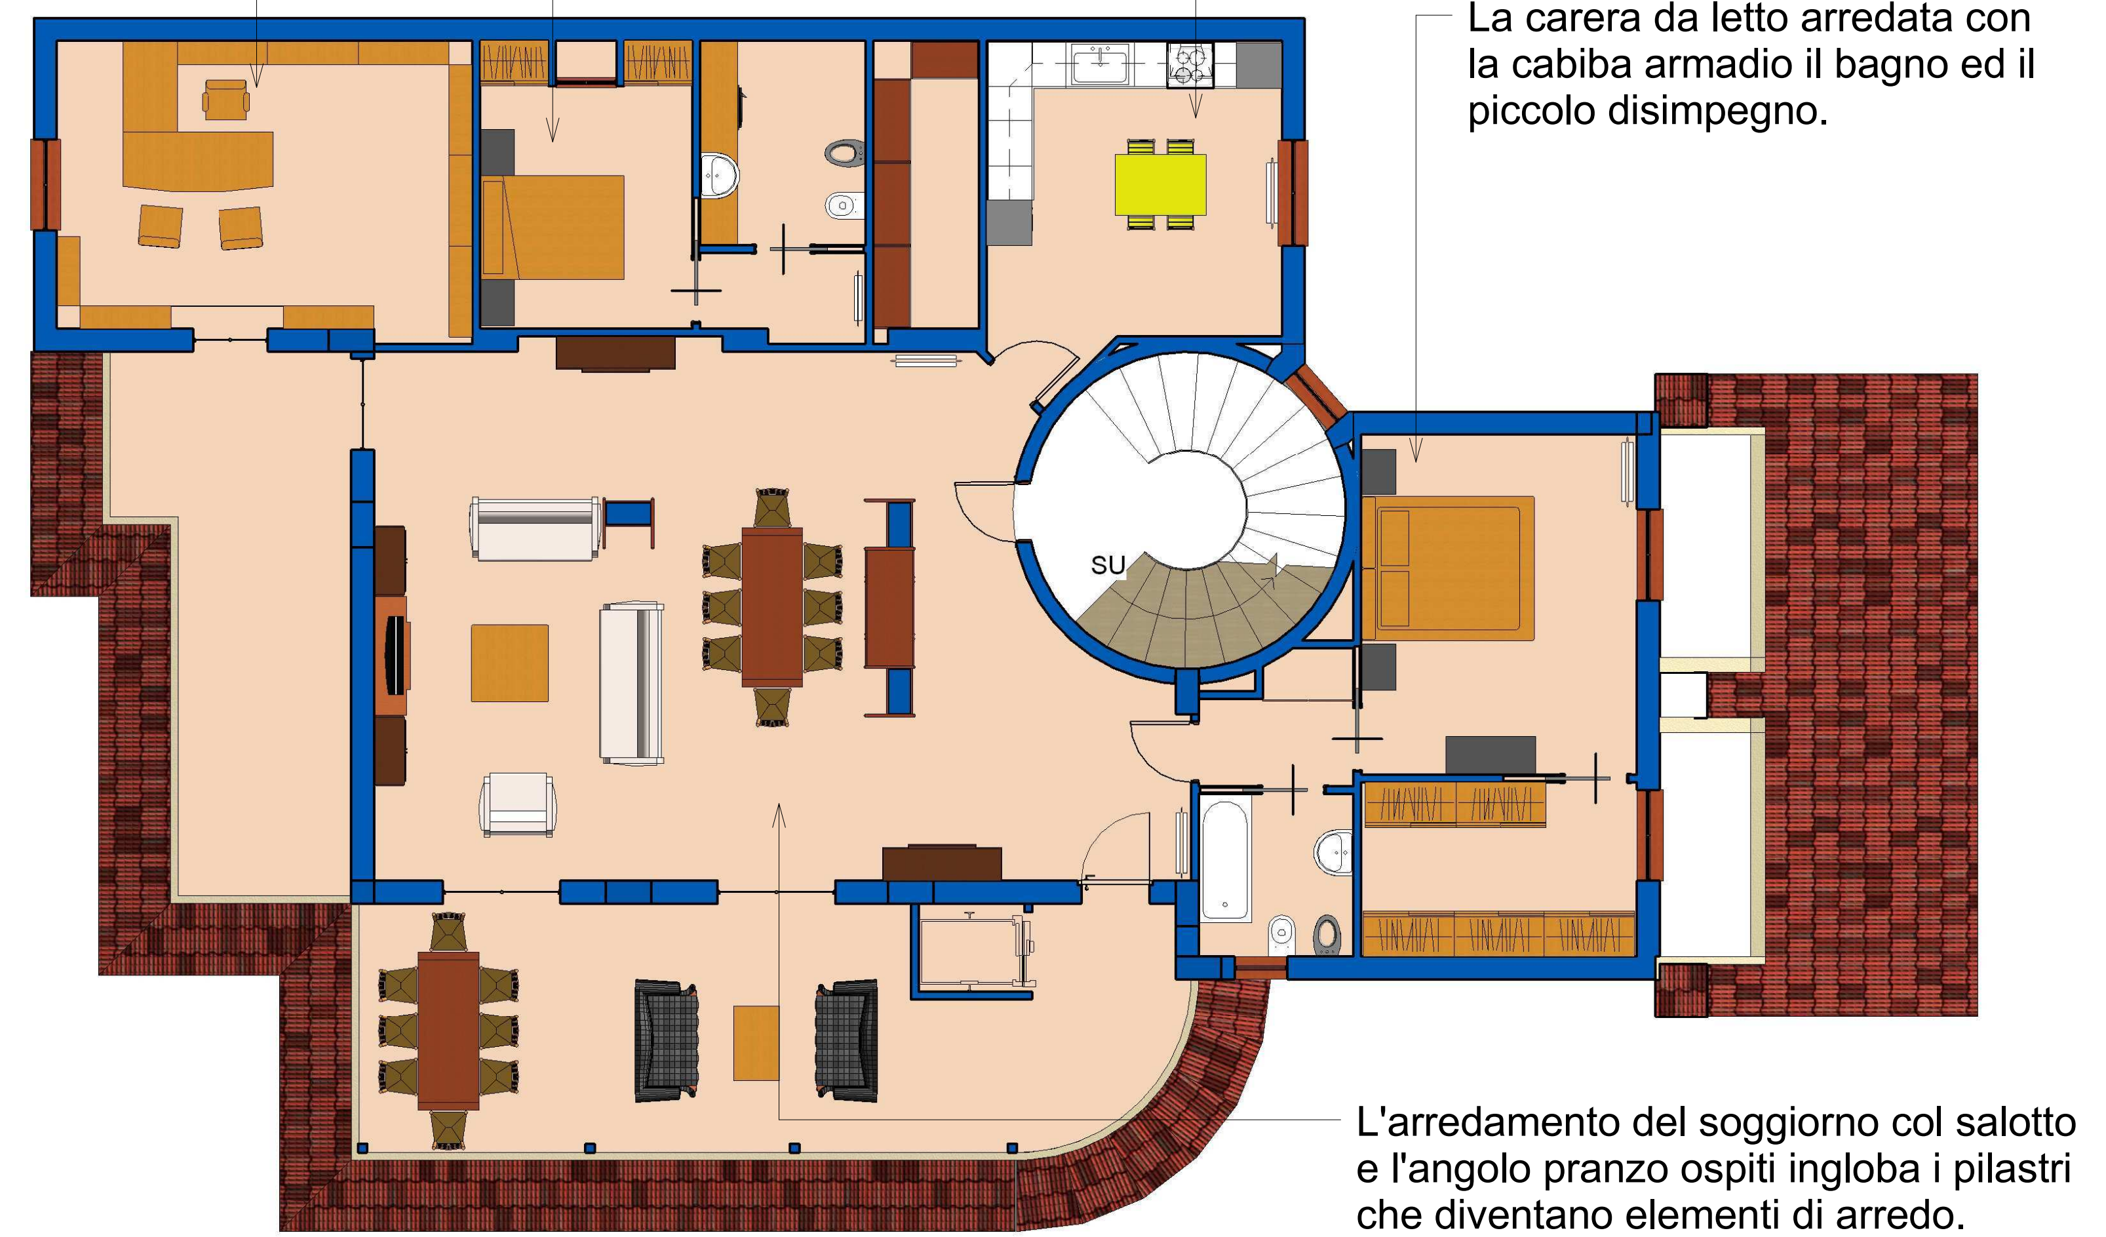

Lo studio con capienti librerie e la scrivania.

La camera da letto ospiti con il guardaroba e la presa luce.

La cucina con la posizione dell'arredo e la dispensa.

La carera da letto arredata con la cabiba armadio il bagno ed il piccolo disimpegno.

L'arredamento del soggiorno col salotto e l'angolo pranzo ospiti ingloba i pilastri che diventano elementi di arredo.

PROGETTO CON ARREDI

DEMOLIZIONI E RICOSTRUZIONI

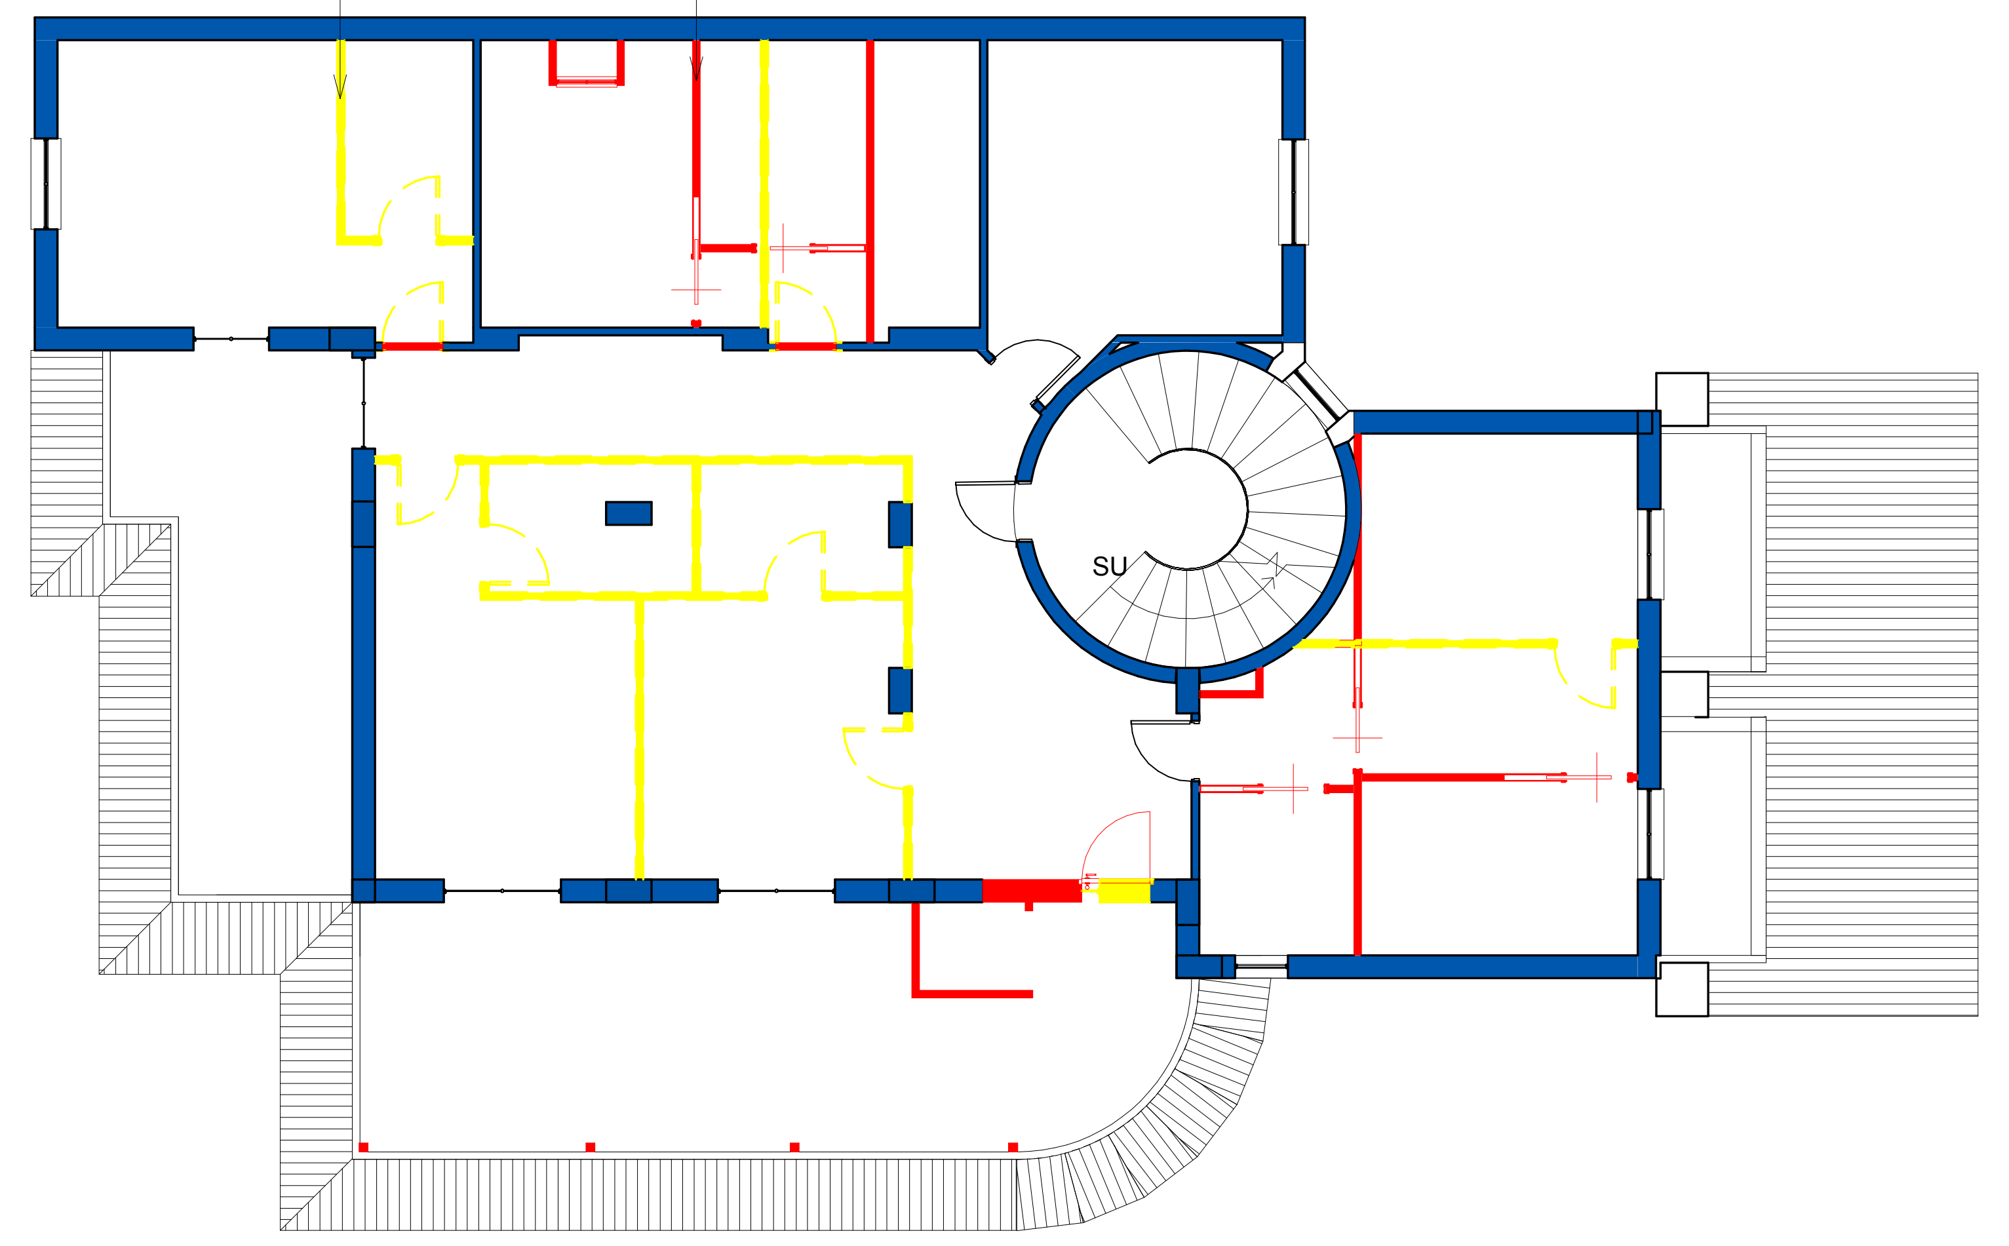

COLORE GIALLO - LE DEMOLIZIONI

COLORE ROSSO LE NUOVE PARETI

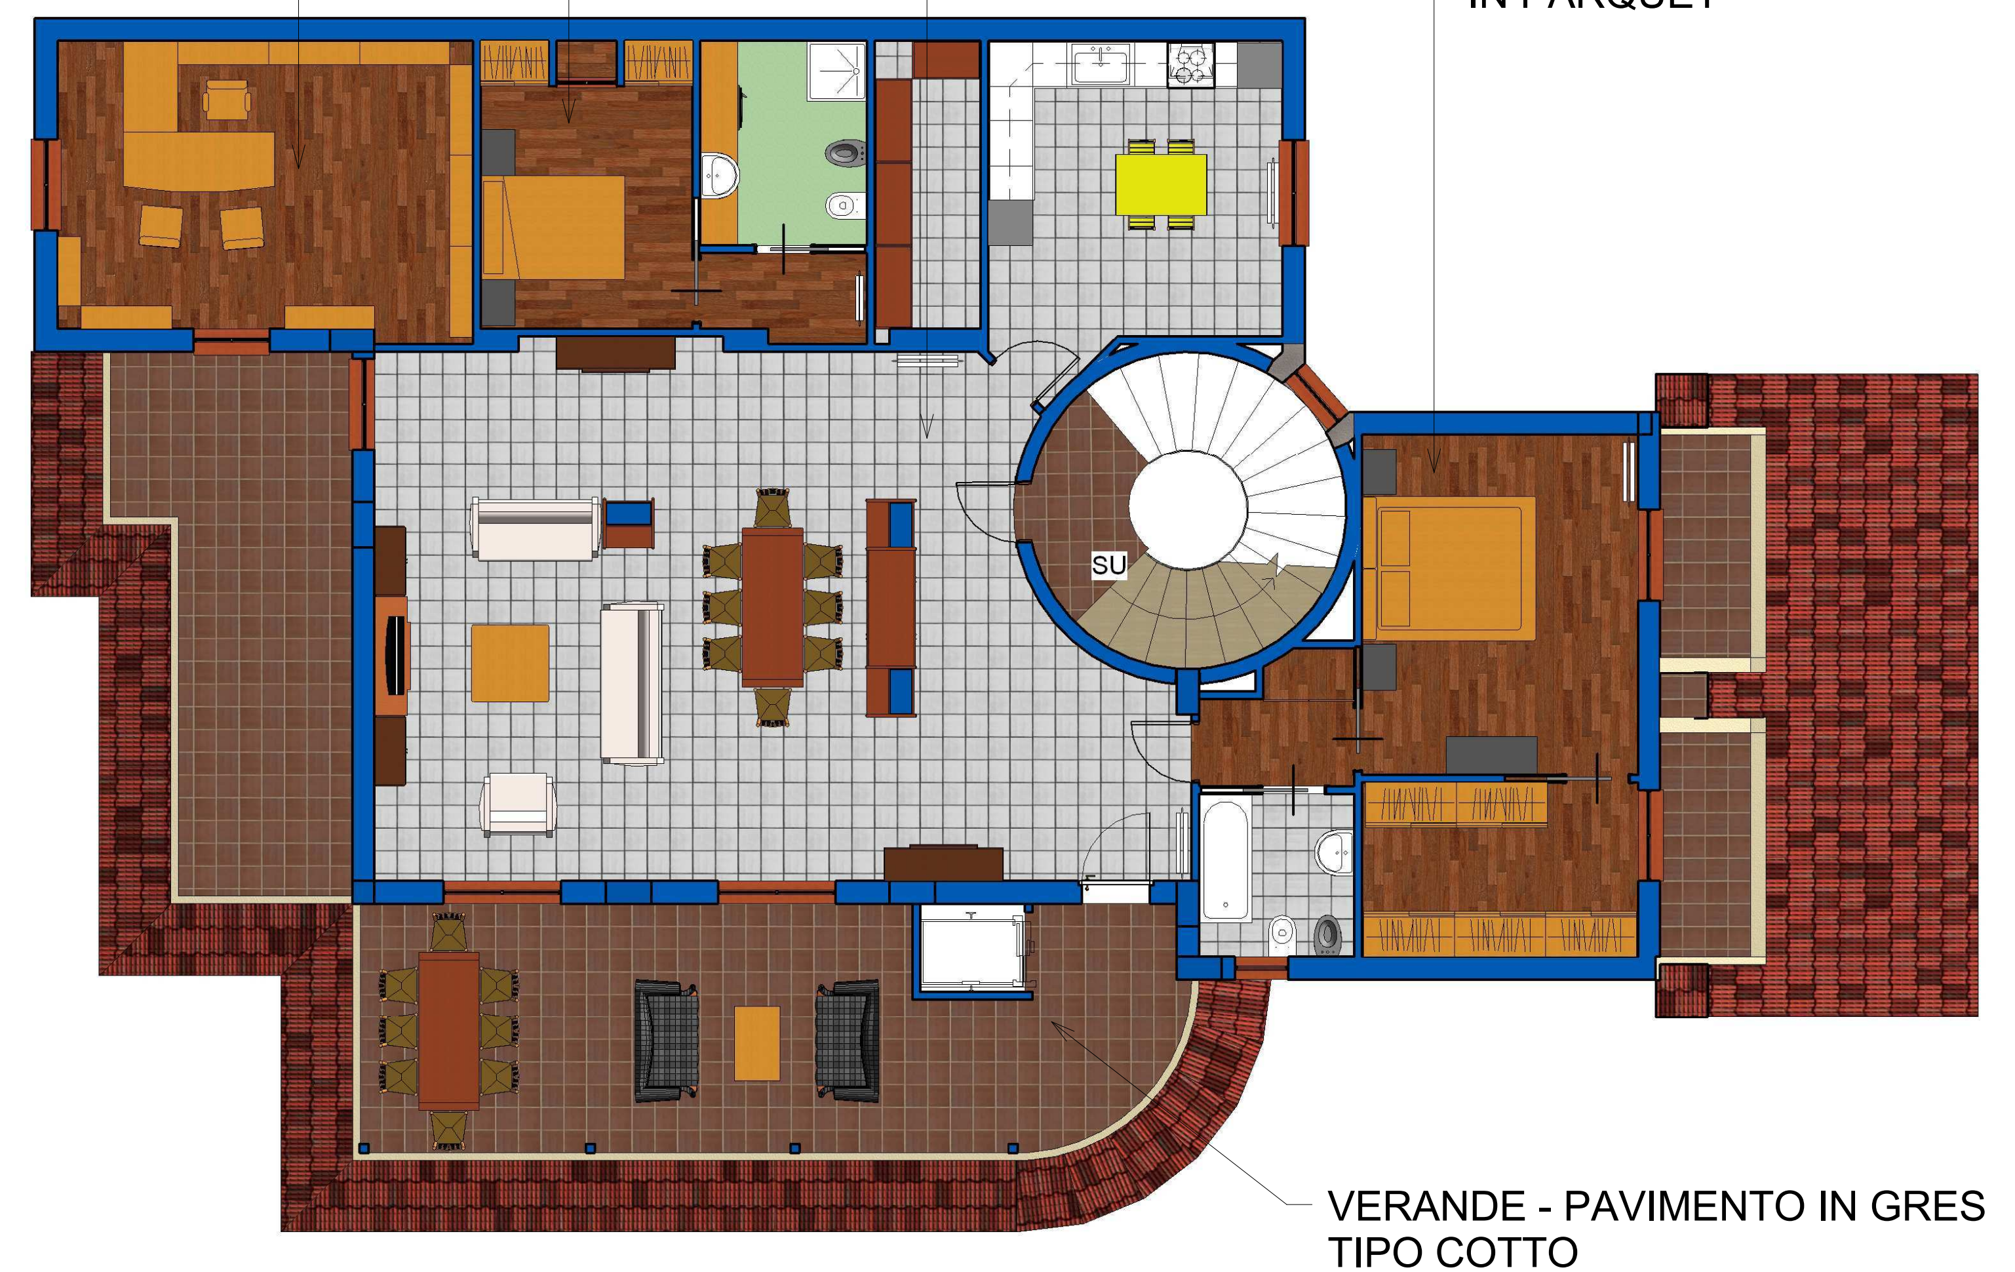

STUDIO - PAVIMENTO IN PARQUET

LETTO OSPITI - PAVIMENTO IN PARQUET

ZONA GIORNO - PAVIMENTO IN GRES PORCELLANNATO

CAMERA LETTO - PAVIMENTO IN PARQUET

VERANDE - PAVIMENTO IN GRES TIPO COTTO

PAVIMENTI

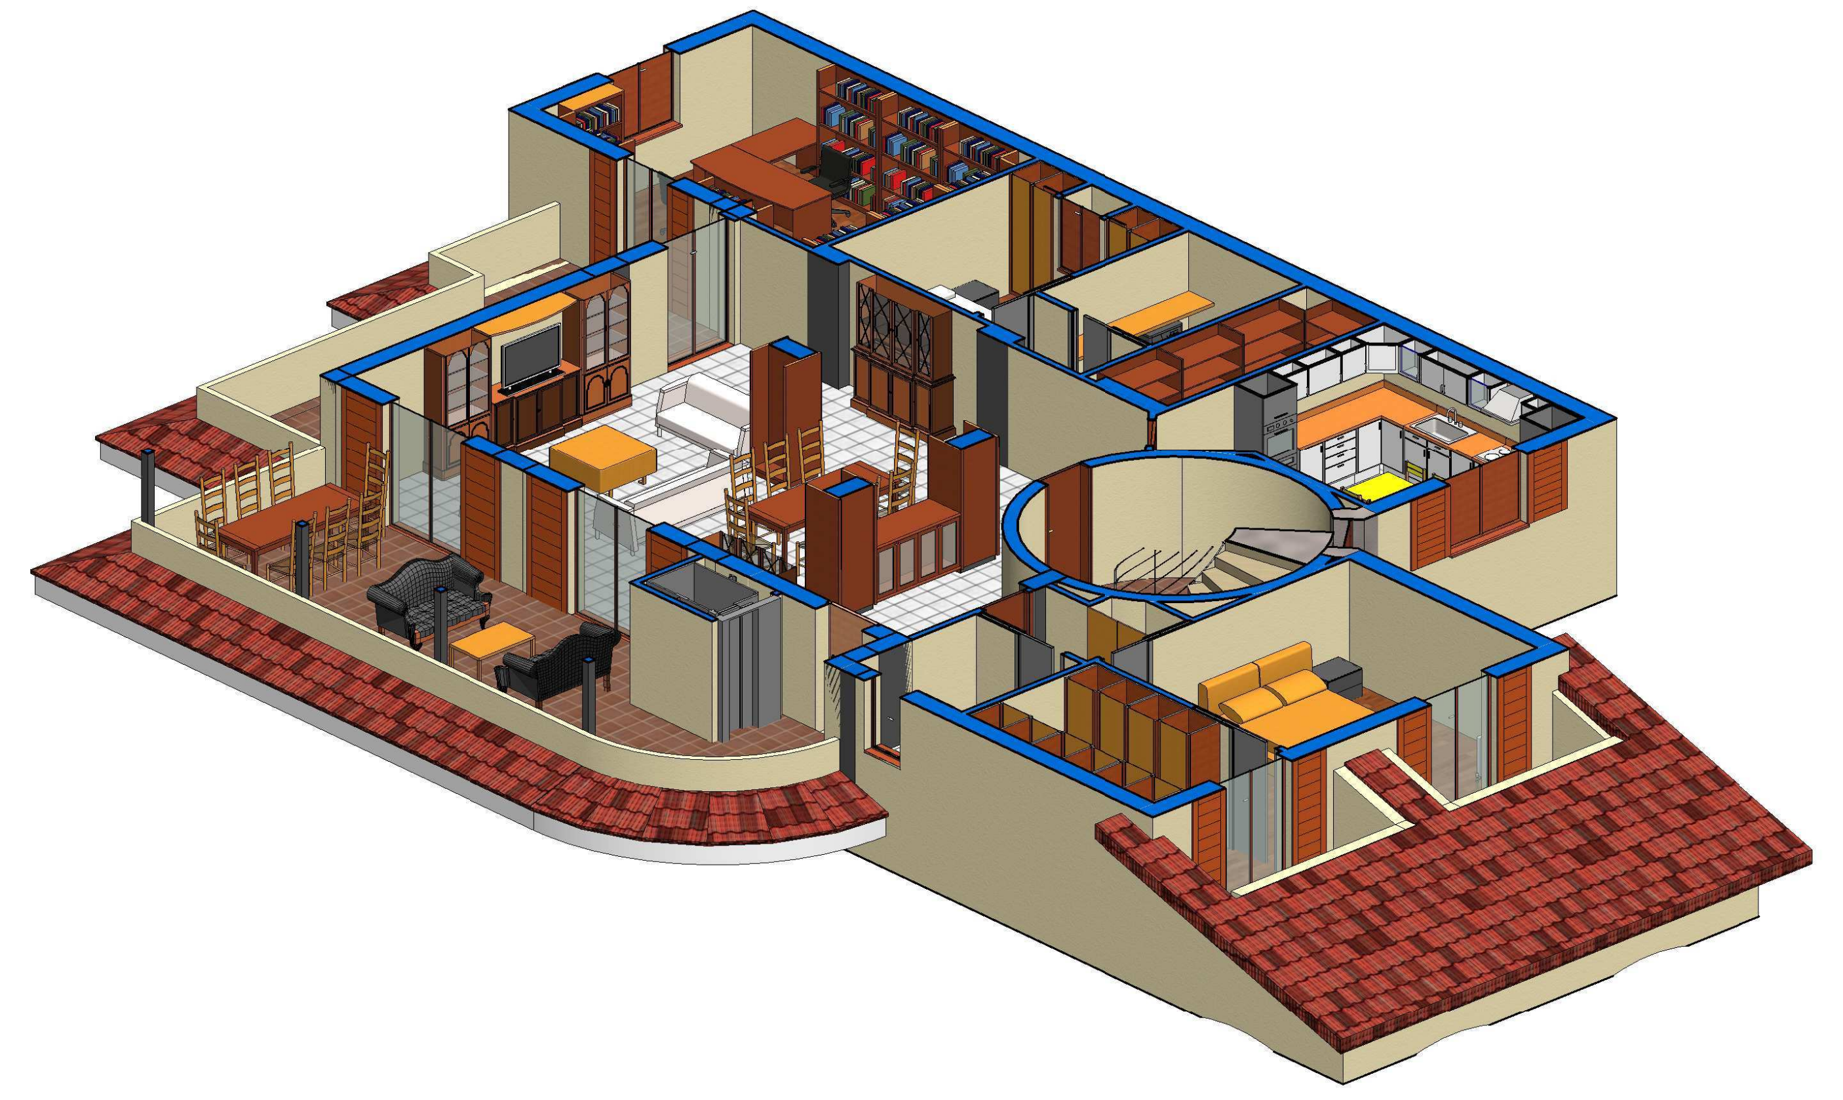VISTE 3D